


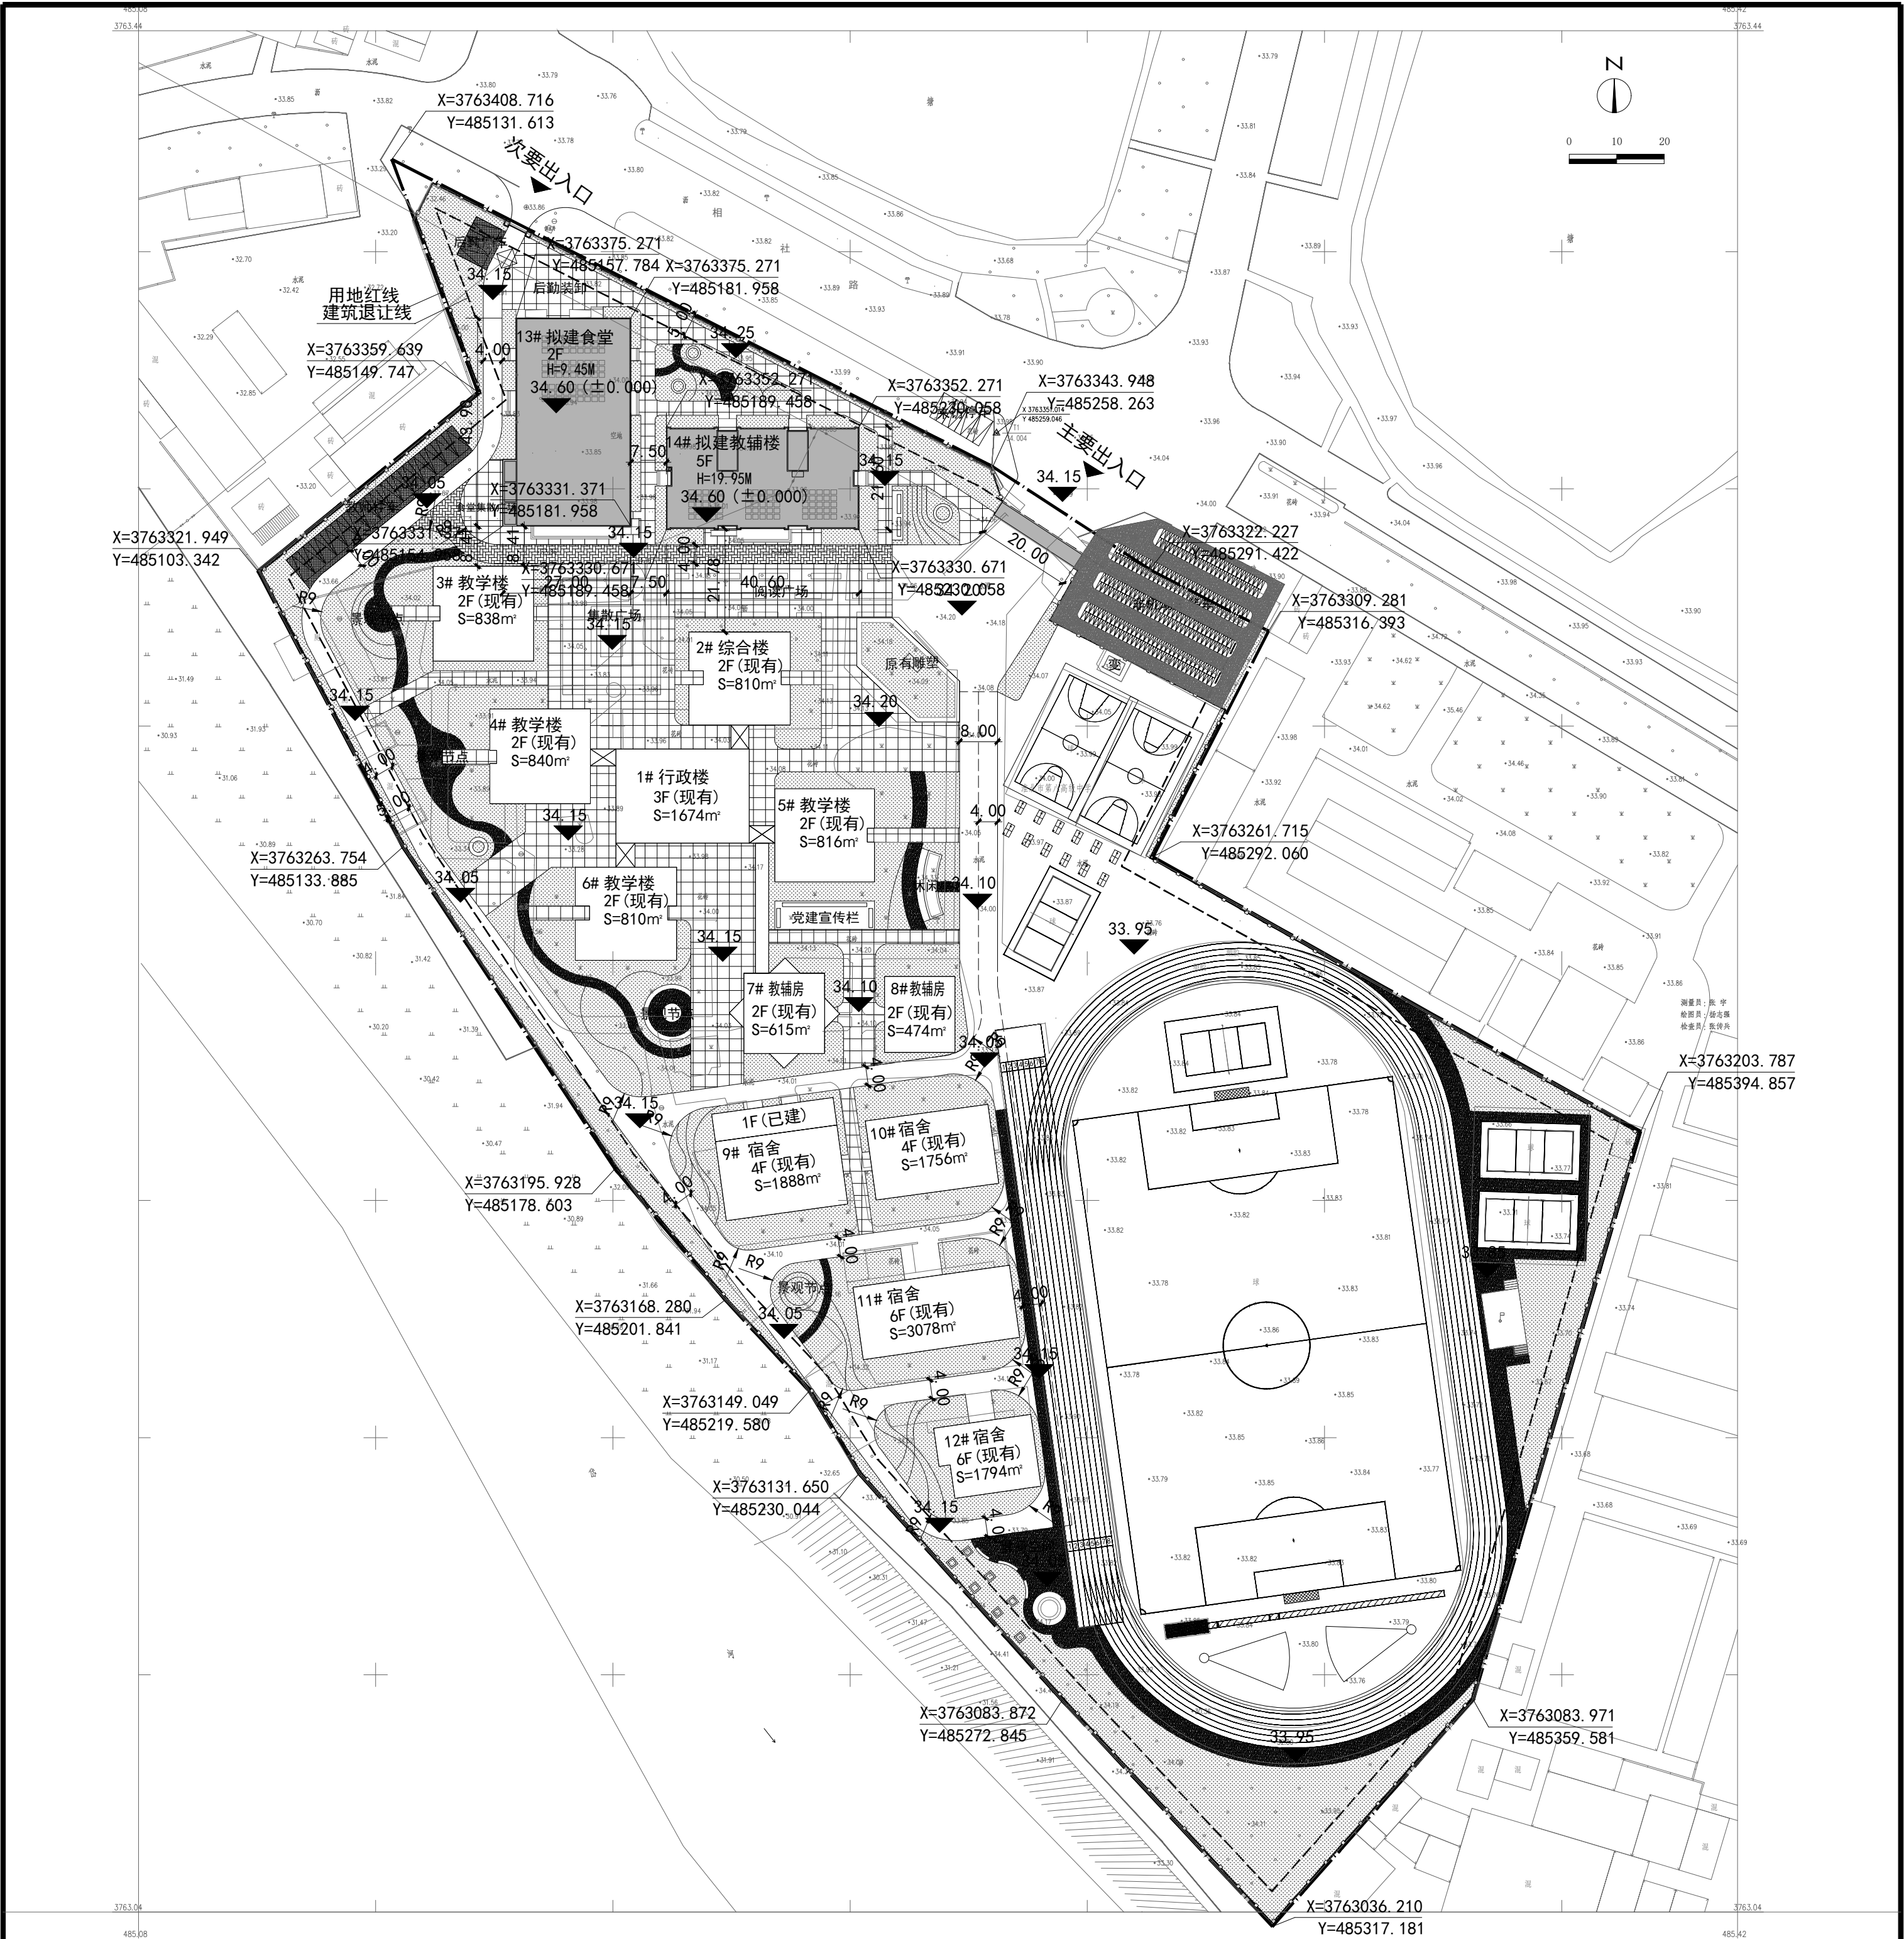

总平面定位图 1:1000

图例

- 规划用地红线
- 建筑控制线
- 围墙线
- 新建建筑物
- 现状建筑物
- 室外地坪设计标高
- 沥青地面
- 绿化
- 浅色广场地砖铺地
- 深色广场地砖铺地
- 彩色沥青

2000国家大地坐标系
1985国家高程基准
GB/T20257.1-2017地形图图式。
2024年8月数字化成果

会签		建筑	结构	给排水	暖通	电气
COORDINATION		ARCH	STRUCT	PLUMBING	HVAC	ELEC
准厦集团有限公司		准厦集团有限公司				
HuaSha Group Co., Ltd.		HuaSha Group Co., Ltd.				
建筑行业建筑工程甲级		建筑行业建筑工程甲级				
风景园林工程设计专项乙级		风景园林工程设计专项乙级				
所有		所有				
以国家大比例尺地形图为基础，		以国家大比例尺地形图为基础，				
及时通知设计单位进行核准。		及时通知设计单位进行核准。				
地址：安徽省合肥市包河区		地址：安徽省合肥市包河区				
众邦创业园科技园308室		众邦创业园科技园308室				
电话：0551-63660005		电话：0551-63660005				
注册建筑师		注册建筑师				
姓名：葛冰莹		姓名：葛冰莹				
注册号：3404889-006		注册号：3404889-006				
有效期至：2026年03月		有效期至：2026年03月				
建设单位		建设单位				
淮北市杜集区教育局		淮北市杜集区教育局				
工程名称		工程名称				
淮北市第八高级中学教学楼、		淮北市第八高级中学教学楼、				
食堂项目设计施工总承包项目		食堂项目设计施工总承包项目				
子项名称		子项名称				
食堂		食堂				
审定		审定				
张 建		张 建				
张 建		张 建				
葛冰莹		葛冰莹				
葛冰莹		葛冰莹				
陈社教		陈社教				
王旭东		王旭东				
王旭东		王旭东				
图名		图名				
总平面定位图		总平面定位图				
工程编号		工程编号				
HSSJ2024-012		HSSJ2024-012				
版次号		版次号				
01		01				
专业		专业				
建筑		建筑				
设计阶段		设计阶段				
施工图		施工图				
日期		日期				
2024.08		2024.08				
比例		比例				
1:1000		1:1000				
图例		图例				
见图		见图				
图号		图号				
建施-01/01		建施-01/01				
图例		图例				
见图		见图				